



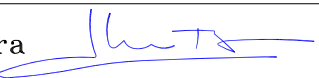



PLANTA 1º, 2º Y 3º

Proyecto Básico de: 15 VIVIENDAS PROTEGIDAS CON LOCALES, GARAJE Y TRASTEROS		
Situación:	C/ JUAN RAMÓN JIMÉNEZ N° 8, GUADIX (GRANADA)	Escala: 1:50
Promotor:	 VISOGSA	Fecha: MAYO-2014
Plano:	PLANTA 1º, 2º Y 3º (AMUEBLAMIENTO)	Número plano: Sustituye a 14
Joaquín J. Valverde Bocanegra  arquitecto C.O. 2426		


GARAJE – DISTRIBUCIÓN

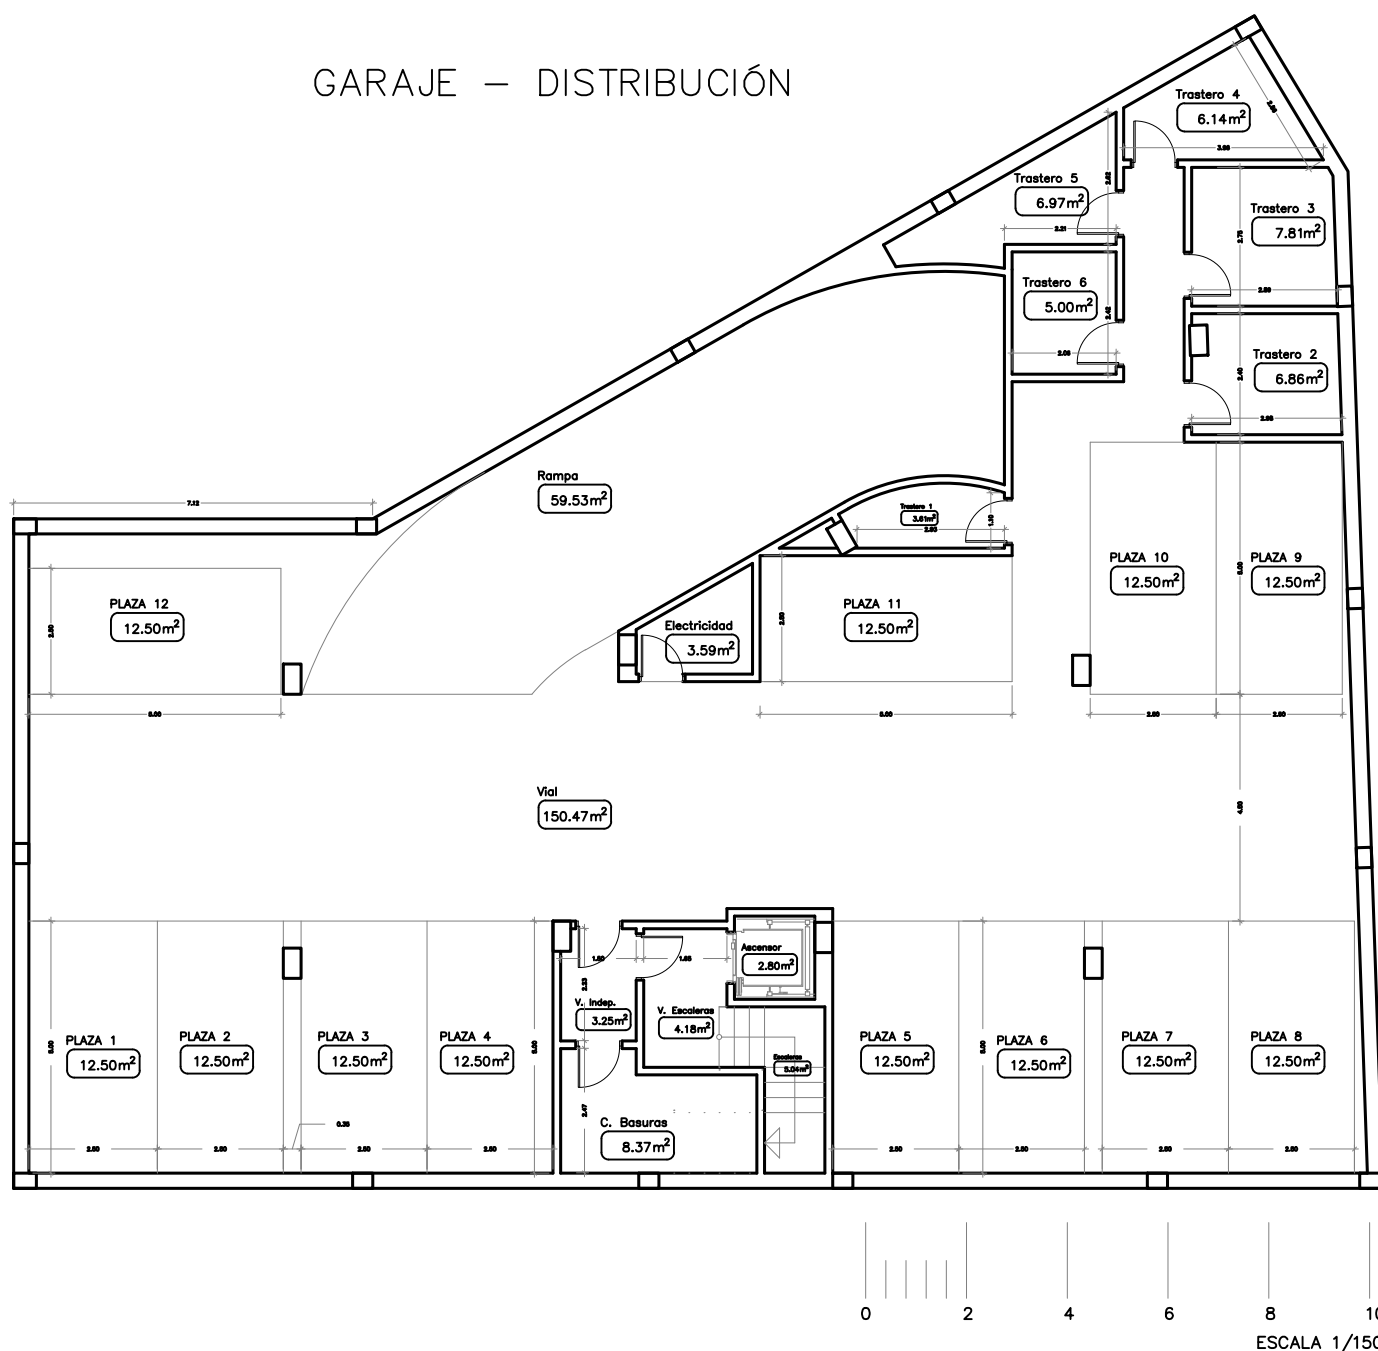

TRASTEROS TORREÓN – DISTRIBUCIÓN

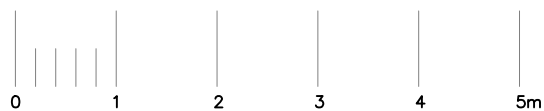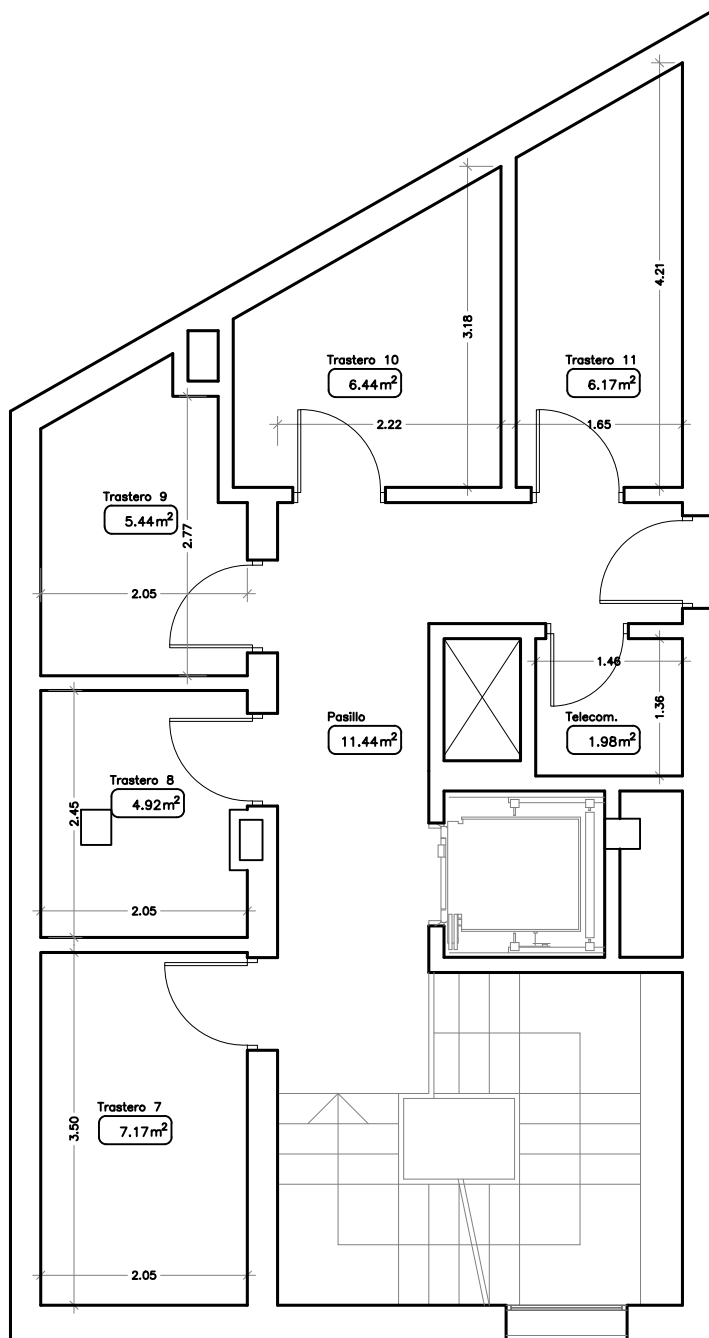

ESCALA 1/75


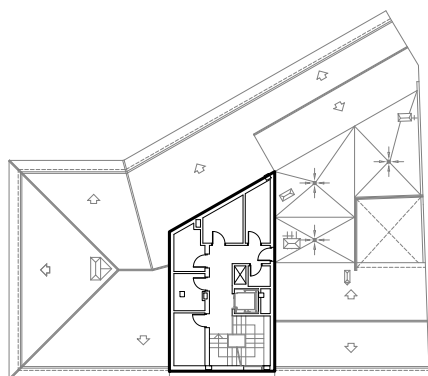


C/ Juan Ramón Jiménez

PLANTA TORREÓN

TRASTEROS	
Trastero 7	7.17m ²
Trastero 8	4.92m ²
Trastero 9	5.44m ²
Trastero 10	6.44m ²
Trastero 11	6.17m ²
Telecom.	1.98m ²
Pasillo	11.44m ²
S.ÚTIL	43.56m ²
S.CONSTRUIDA PROPIA	78.04m ²

VIVIENDA TIPO (A) - Distribución

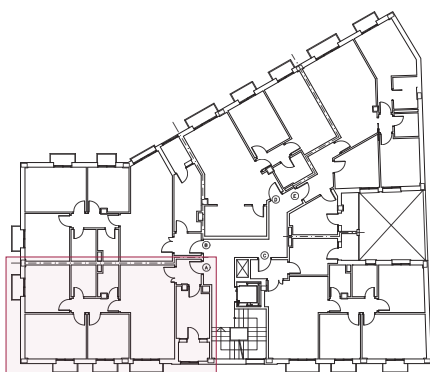
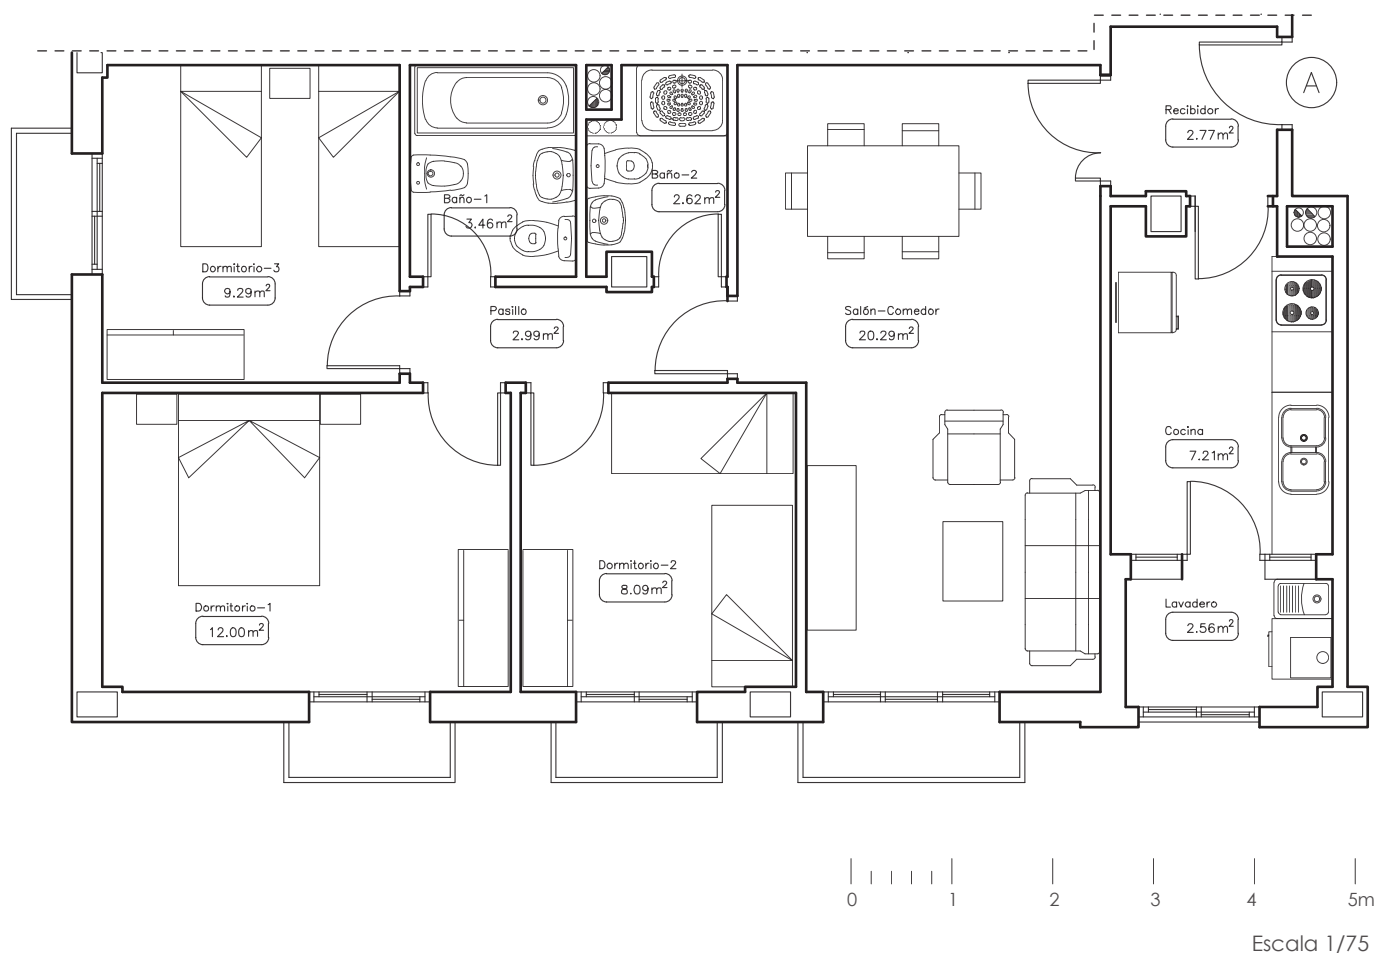


c/Juan Ramón Jiménez

PLANTA 1º, 2º Y 3º

VIVIENDA A	
Salón-Comedor	20.29 m2
Cocina	7.21 m2
Dormitorio-1	12.00 m2
Dormitorio-2	8.09 m2
Dormitorio-3	9.29 m2
Baño-1	3.46 m2
Baño-2	2.62 m2
Pasillo	2.99 m2
Recibidor	2.77 m2
Lavadero S/2	1.28 m2
S.UTIL	70.00 m2
S.CONSTRUIDA PROPIA	81.88 m2

VIVIENDA TIPO (B) - Distribución

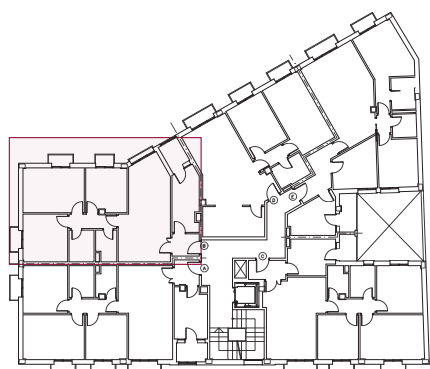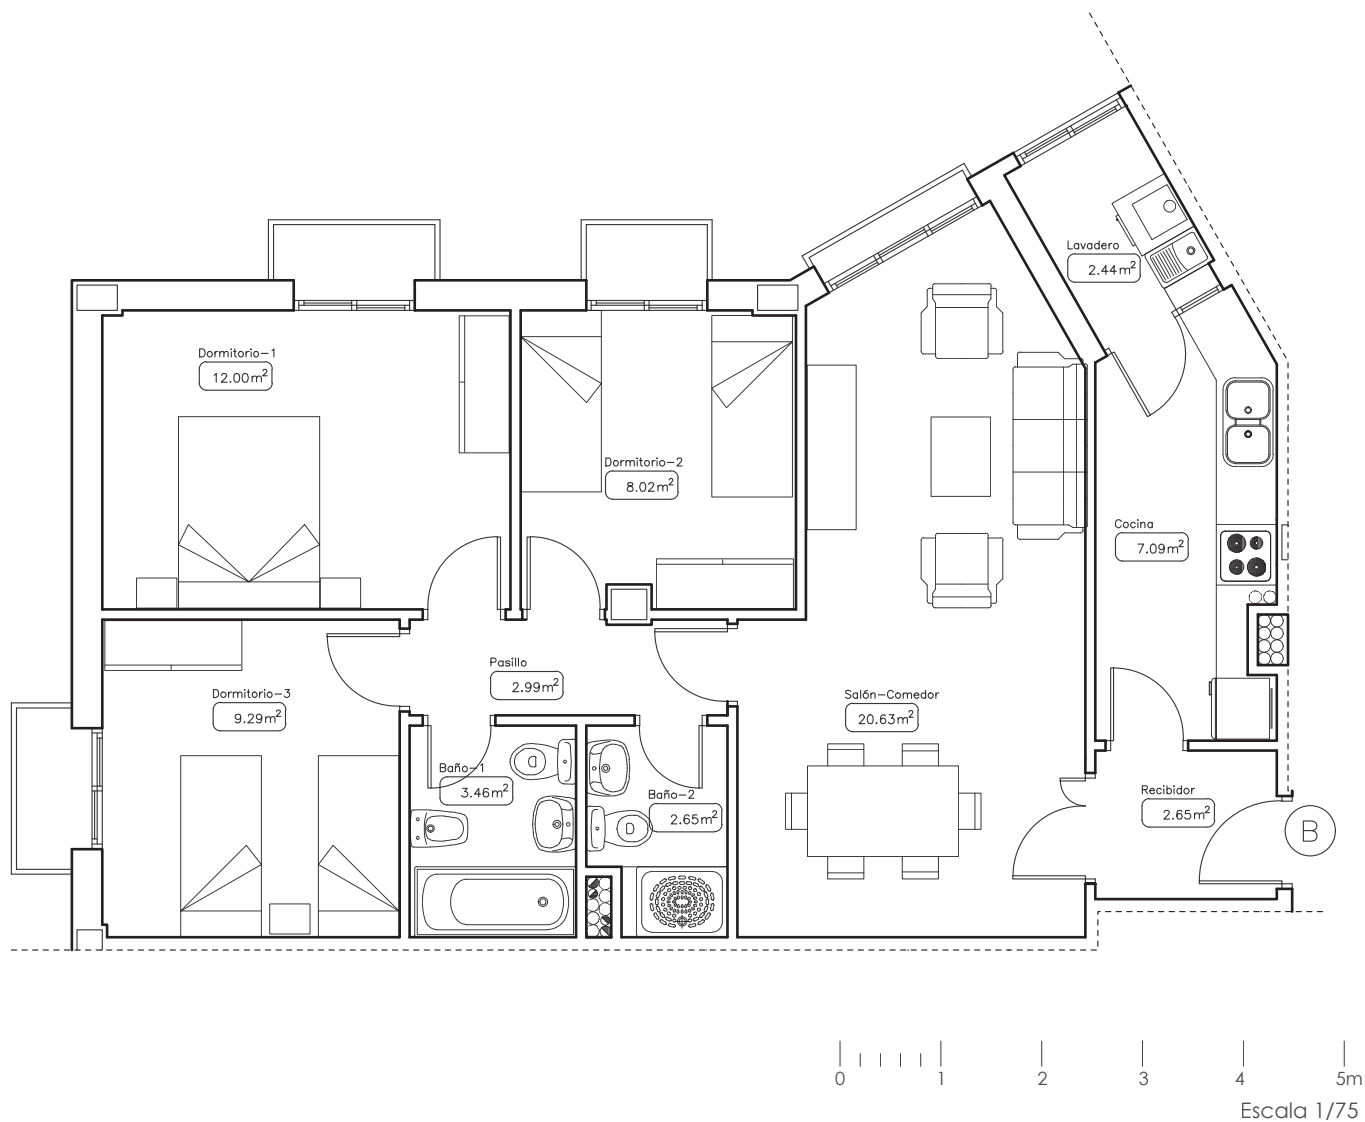


c/Juan Ramón Jiménez


PLANTA 1º, 2º Y 3º

VIVIENDA B	
Salón-Comedor	20.63 m2
Cocina	7.09 m2
Dormitorio-1	12.00 m2
Dormitorio-2	8.02 m2
Dormitorio-3	9.29 m2
Baño-1	3.46 m2
Baño-2	2.65 m2
Pasillo	2.99 m2
Recibidor	2.65 m2
Lavadero S/2	1.22 m2
S.UTIL	70.00 m2
S.CONSTRUIDA PROPIA	81.99 m2

VIVIENDA TIPO © - Distribución

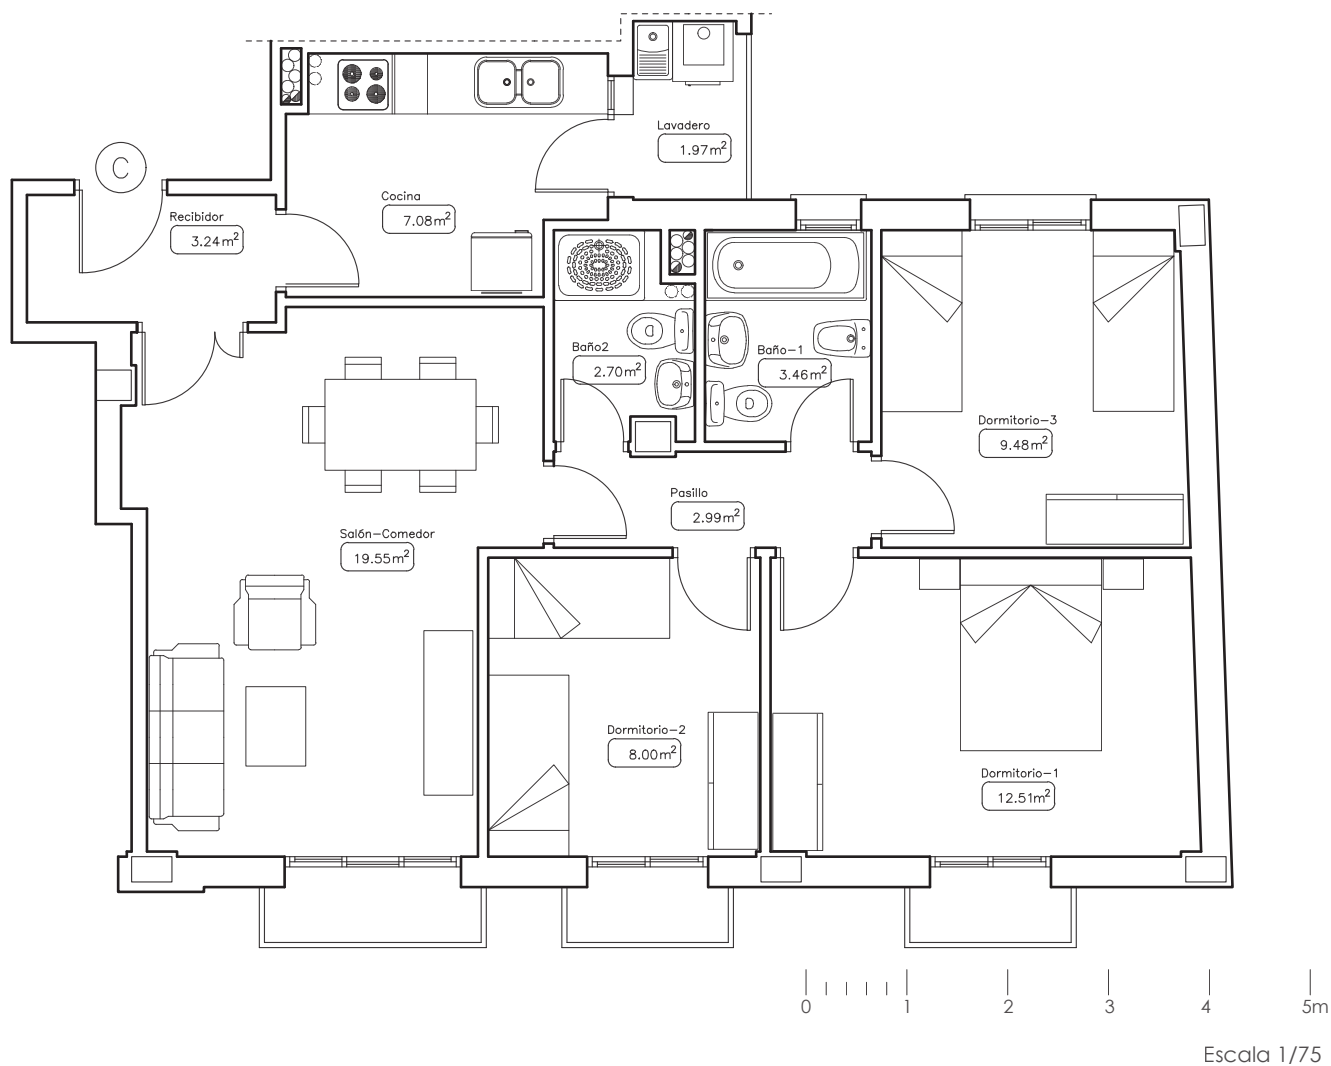

Escala 1/75

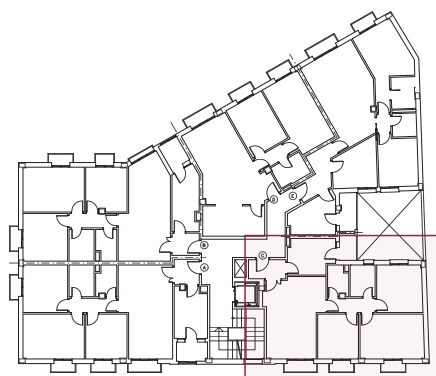


c/Juan Ramón Jiménez

PLANTA 1º, 2º Y 3º


VIVIENDA C	
Salón-Comedor	19.55 m2
Cocina	7.08 m2
Dormitorio-1	12.51 m2
Dormitorio-2	8.00 m2
Dormitorio-3	9.48 m2
Baño-1	3.46 m2
Baño-2	2.70 m2
Pasillo	2.99 m2
Recibidor	3.24 m2
Lavadero S/2	0.99 m2
S.UTIL	70.00 m2
S.CONSTRUIDA PROPIA	82.68 m2

VIVIENDA TIPO (D) - Distribución

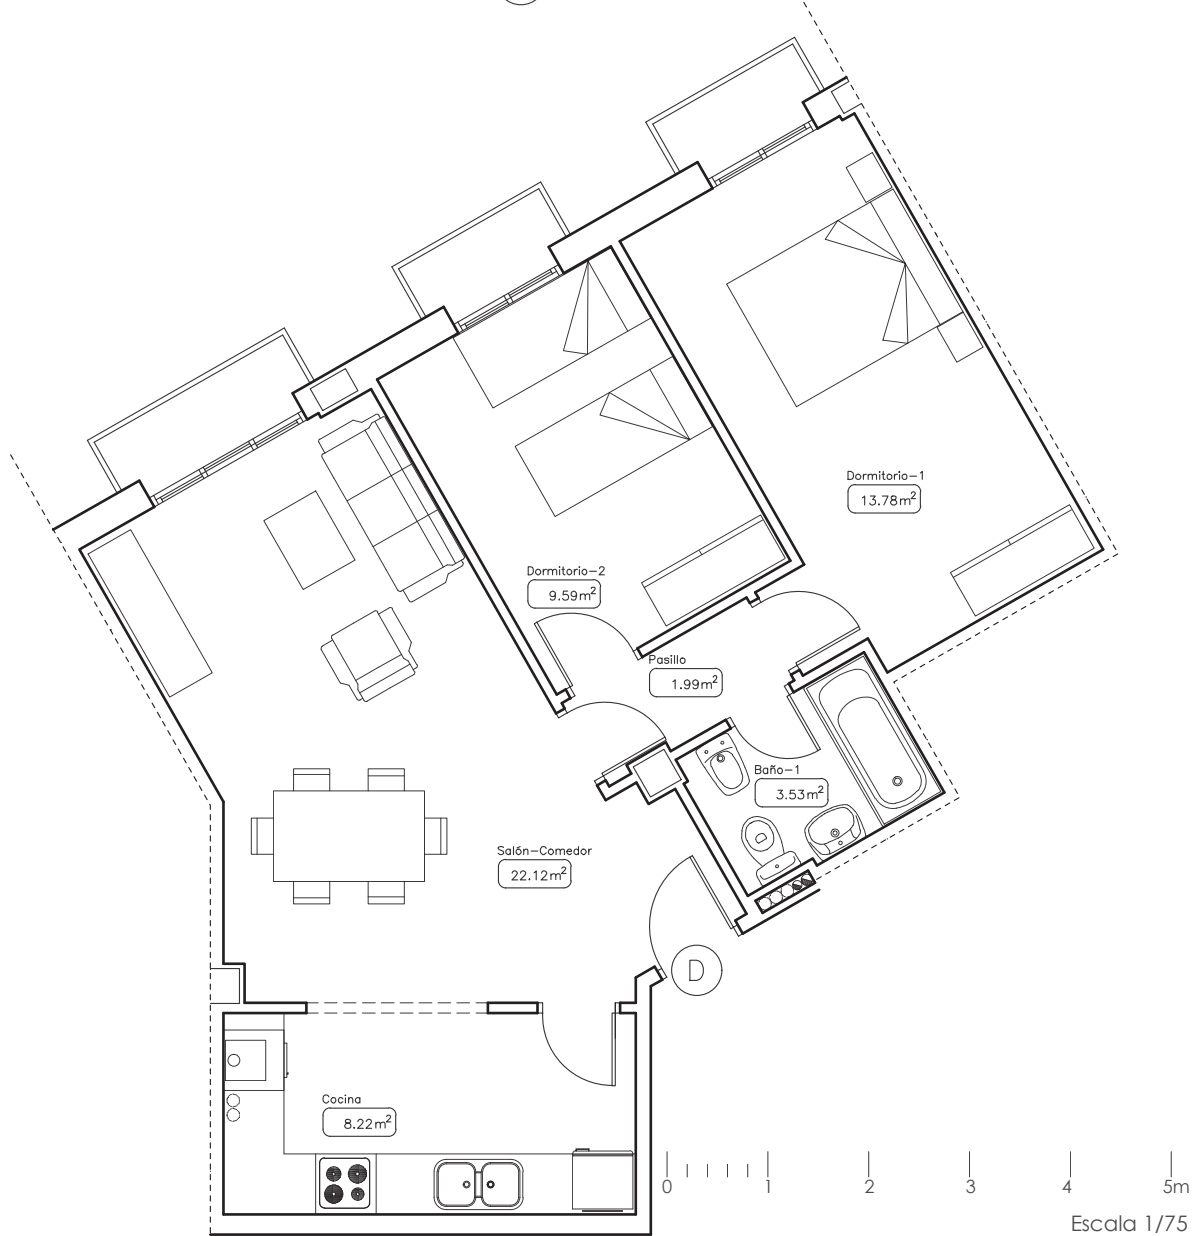


PLANTA 1º, 2º Y 3º

VIVIENDA D	
Salón-C comedor	22.12 m2
Cocina	8.22 m2
Dormitorio-1	13.78 m2
Dormitorio-2	9.59 m2
Baño-1	3.53 m2
Pasillo	1.99 m2
S.UTIL	59.23 m2
S.CONSTRUIDA PROPIA	66.77 m2

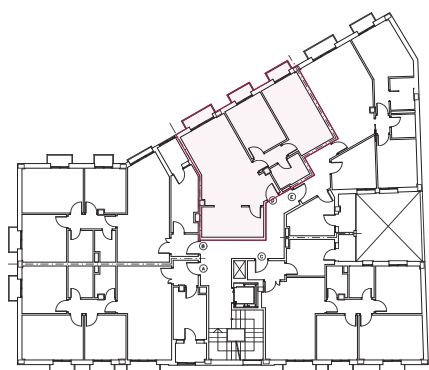

VIVIENDA TIPO (E) - Distribución

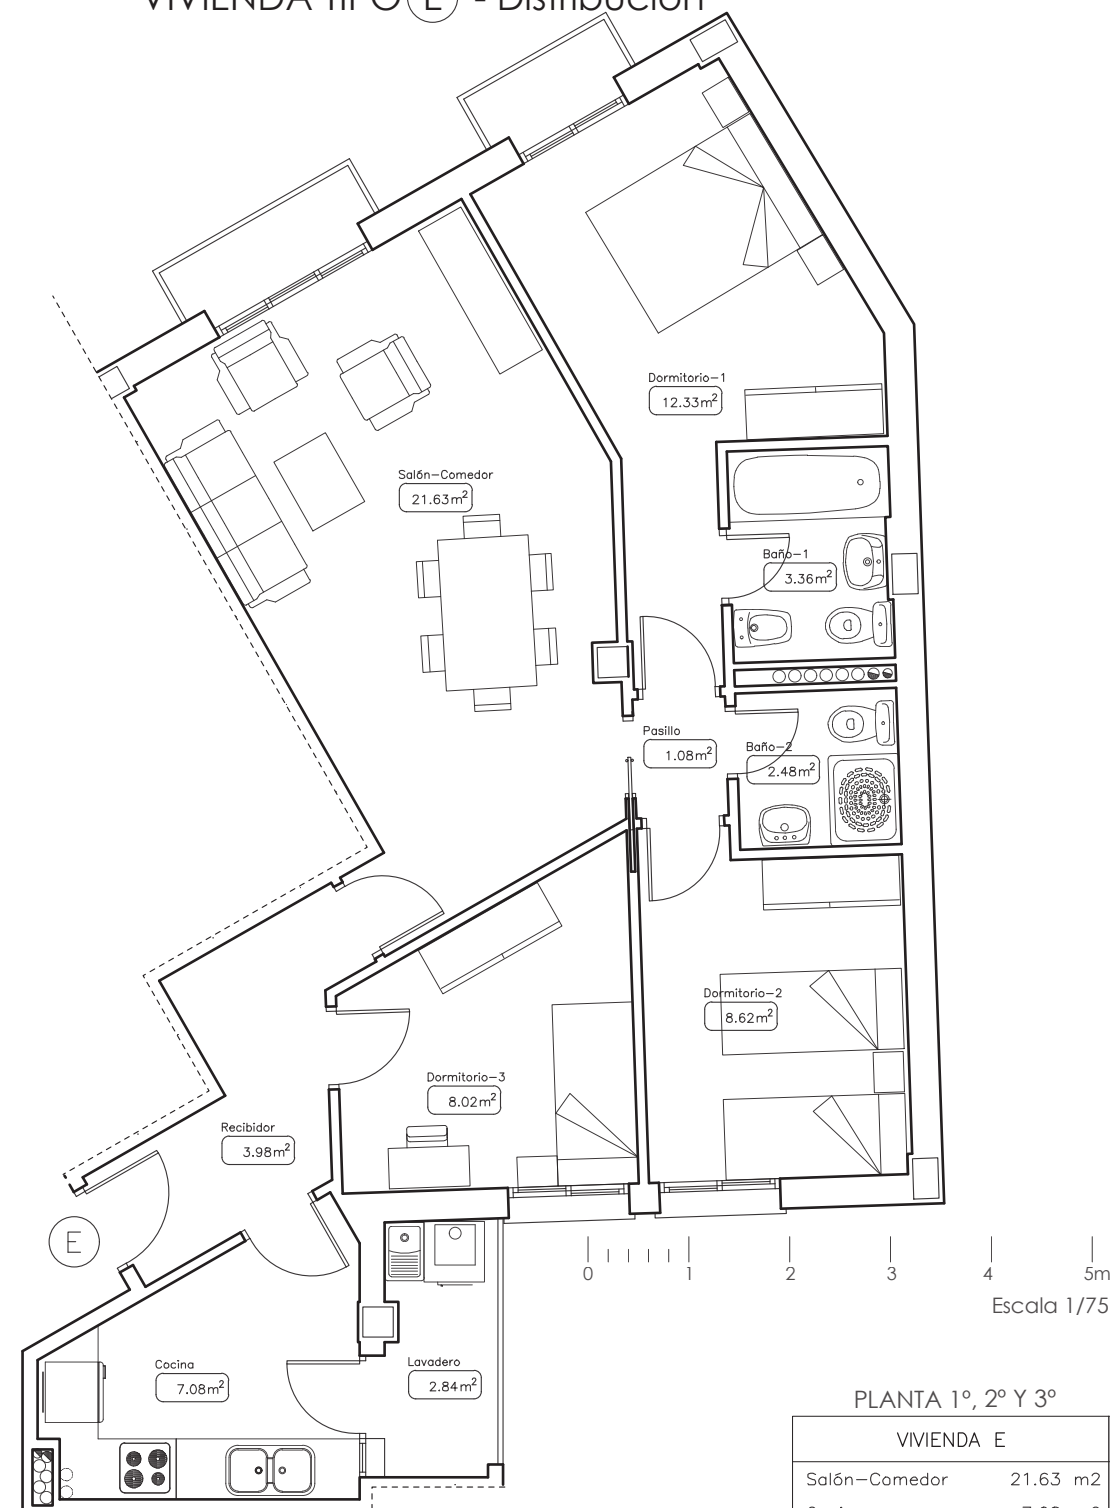

PLANTA 1º, 2º Y 3º

VIVIENDA E	
Salón-Comedor	21.63 m2
Cocina	7.08 m2
Dormitorio-1	12.33 m2
Dormitorio-2	8.62 m2
Dormitorio-3	8.02 m2
Baño-1	3.36 m2
Baño-2	2.48 m2
Pasillo	1.08 m2
Recibidor	3.98 m2
Lavadero S/2	1.42 m2
S.UTIL	70.00 m2
S.CONSTRUIDA PROPIA	83.76 m2

